






Fahrbahn

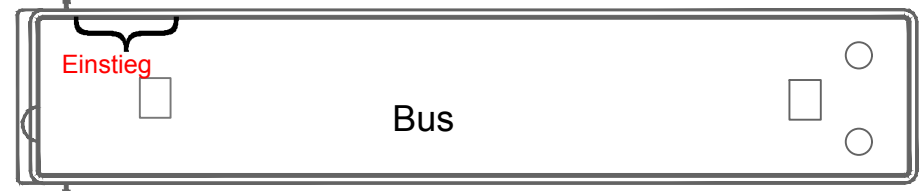

Einstieg

Bus

 Stadt Gifhorn Fachbereich 65 Tiefbau	 Behinderterbeirat im Landkreis Gifhorn e.V.
--	---

Stad Gifhorn i.A. :  A. Behrens	Behinderterbeirat i.A. :  A. Marks
---	--

geändert am :	23.05.2017	Behrens/Marks
geändert am :	24.08.2016	Behrens/Marks
geändert am :	11.12.2013	Behrens/Marks
geändert am :	02.12.2013	Behrens/Marks
geändert am :	21.11.2013	Behrens/Marks
geändert am :	10.09.2013	Behrens/Marks

Systemskizze Barrierefreiheit

- Haltestelle mit Radwegquerung und Wartehalle im Bereich des Einstiegs - (ortsspezifisch)

Gez: Beh / Jim	Maßstab: 1:100	aufgestellt am: 08.10.2012
----------------	----------------	----------------------------