


Auffindestreifen:
2-reihige Rippenplatten 30/30/8
Rillen längs zum Gehweg verlegen

Begleitstreifen:
Betonstein 10/20/8 anthrazit

Leitstreifen:
Rippenplatten 30/30/8

Aufmerksamkeitsfeld:
Noppenplatten 30/30/8 (diagonal)

Einstiegfeld:
120x90 Rippenplatten 30/30/8
Rillen längs zum Gehweg verlegen

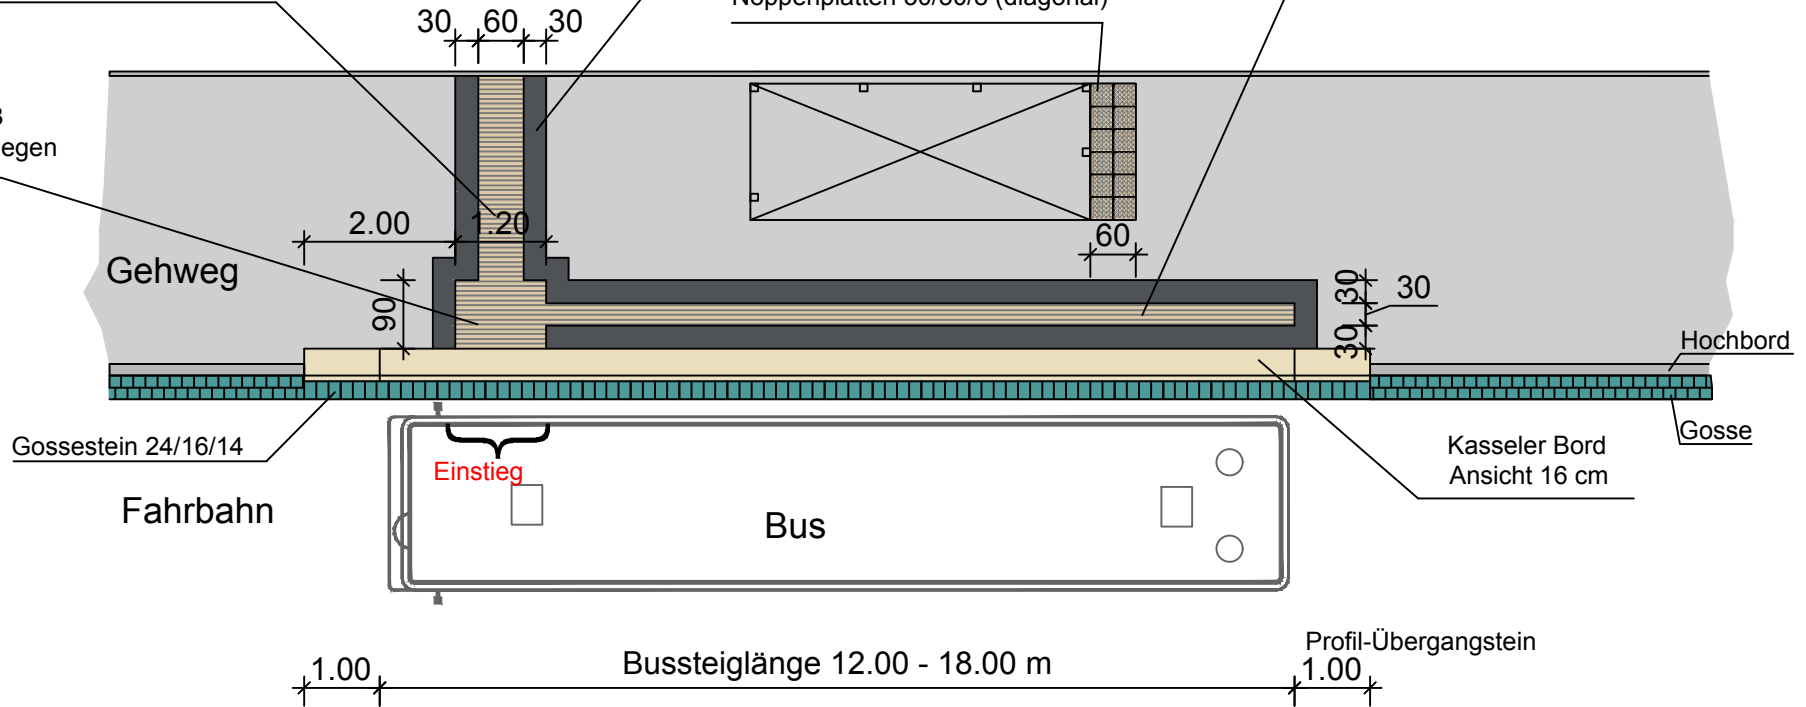

 <p>Stadt Gifhorn Fachbereich 65 Tiefbau</p>	 <p>Behindertenbeirat im Landkreis Gifhorn e.V.</p>		
<p>Stadt Gifhorn i.A. :</p> <p><i>Bo</i> A. Behrens</p>	<p>Behindertenbeirat i.A. :</p> <p><i>Ma</i> A. Marks</p>		
<p>Systemskizze Barrierefreiheit - Bushaltestelle mit Wartehalle -</p>			
<p>geändert am :</p>	<p>Gez: Beh / Jim</p>	<p>Maßstab: 1:100</p>	<p>aufgestellt am: 17.05.2016</p>