

Deckblatt
zur 1. Änderung des Bebauungsplanes
„Waldstraße“


M. = 1:1000

Der Rat der Gemeinde beschließt gemäß § 13 BBauG,
die in dem Bebauungsplan vorgesehene Geschoss-
flächenzahl von I D auf II h abzuändern.
Die betroffenen Bauplätze sind rot eingegrenzt.



[Handwritten signature]
(Gemeindedirektor)

[Handwritten signature]
(Ratsherr)
Bürgermeister

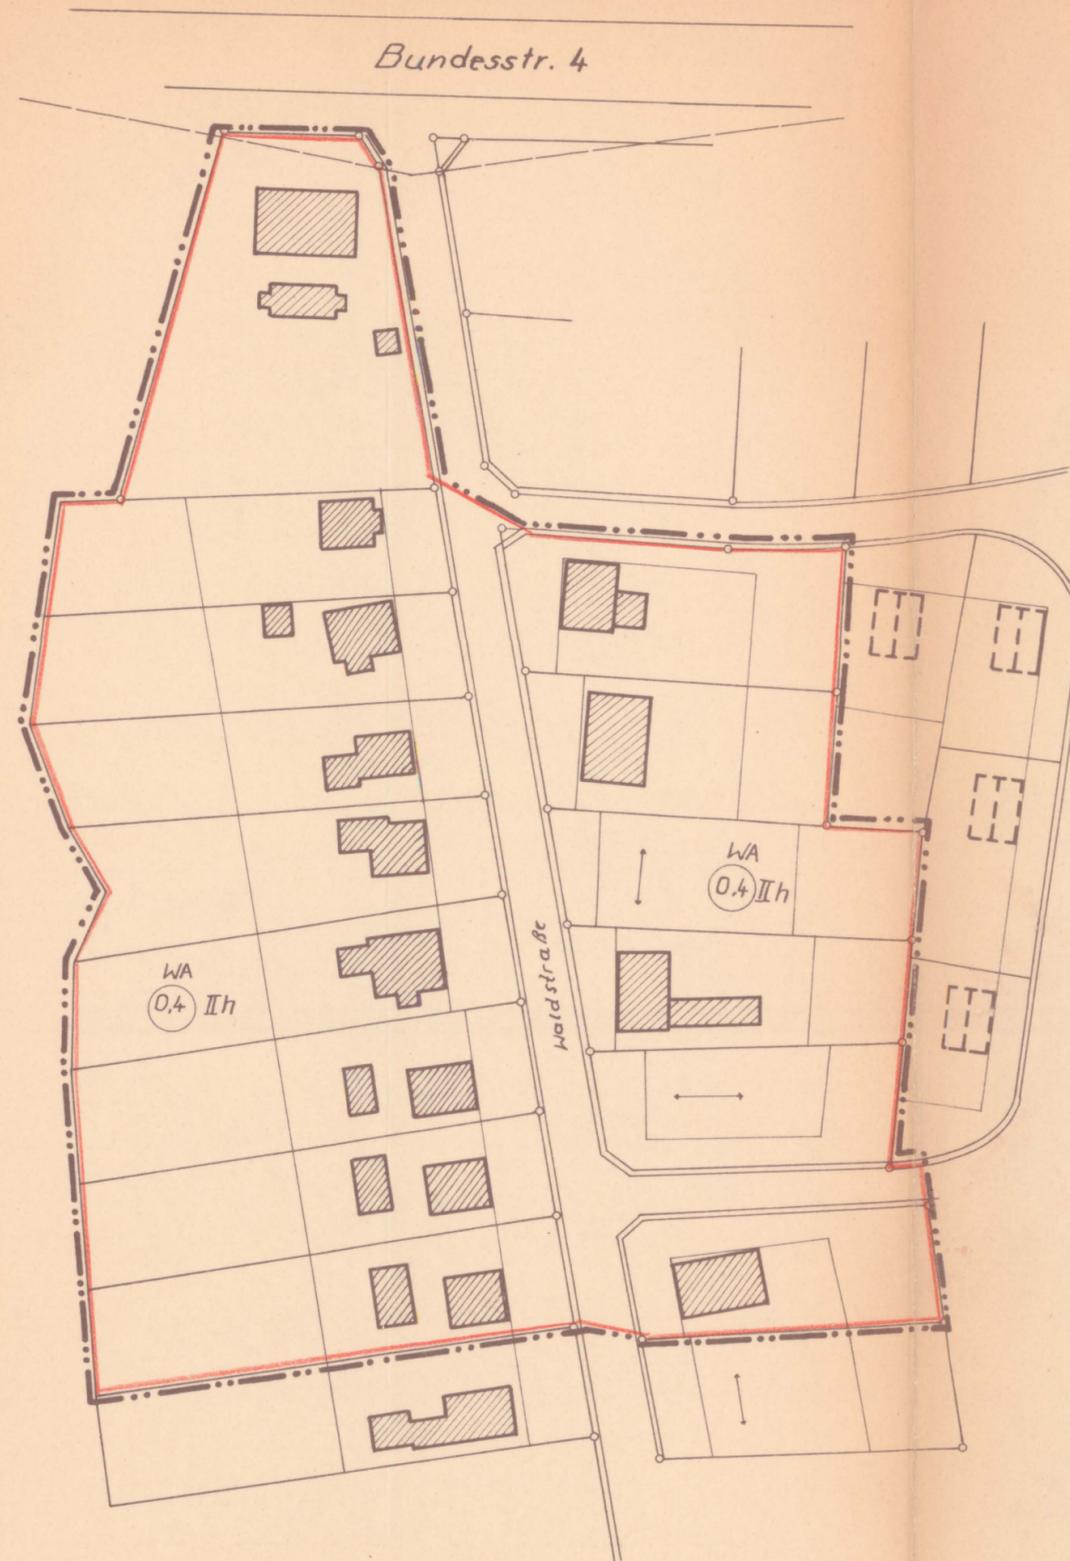

Aufgestellt:
Gifhorn, den 30. Juni 1965
Kreisplanungsstelle

[Handwritten signature]