

der Sitzung des Rates der Stadt

Teil der Satzung der Stadt


Gifhorn, am 4. März 1963

Gifhorn, den 5. März 1963

*Frankenberg*  
Bürgermeister

*M. Wolfburg*  
Stadtdirektor

*M. Wolfburg*  
Stadtdirektor  
Bürgermeister

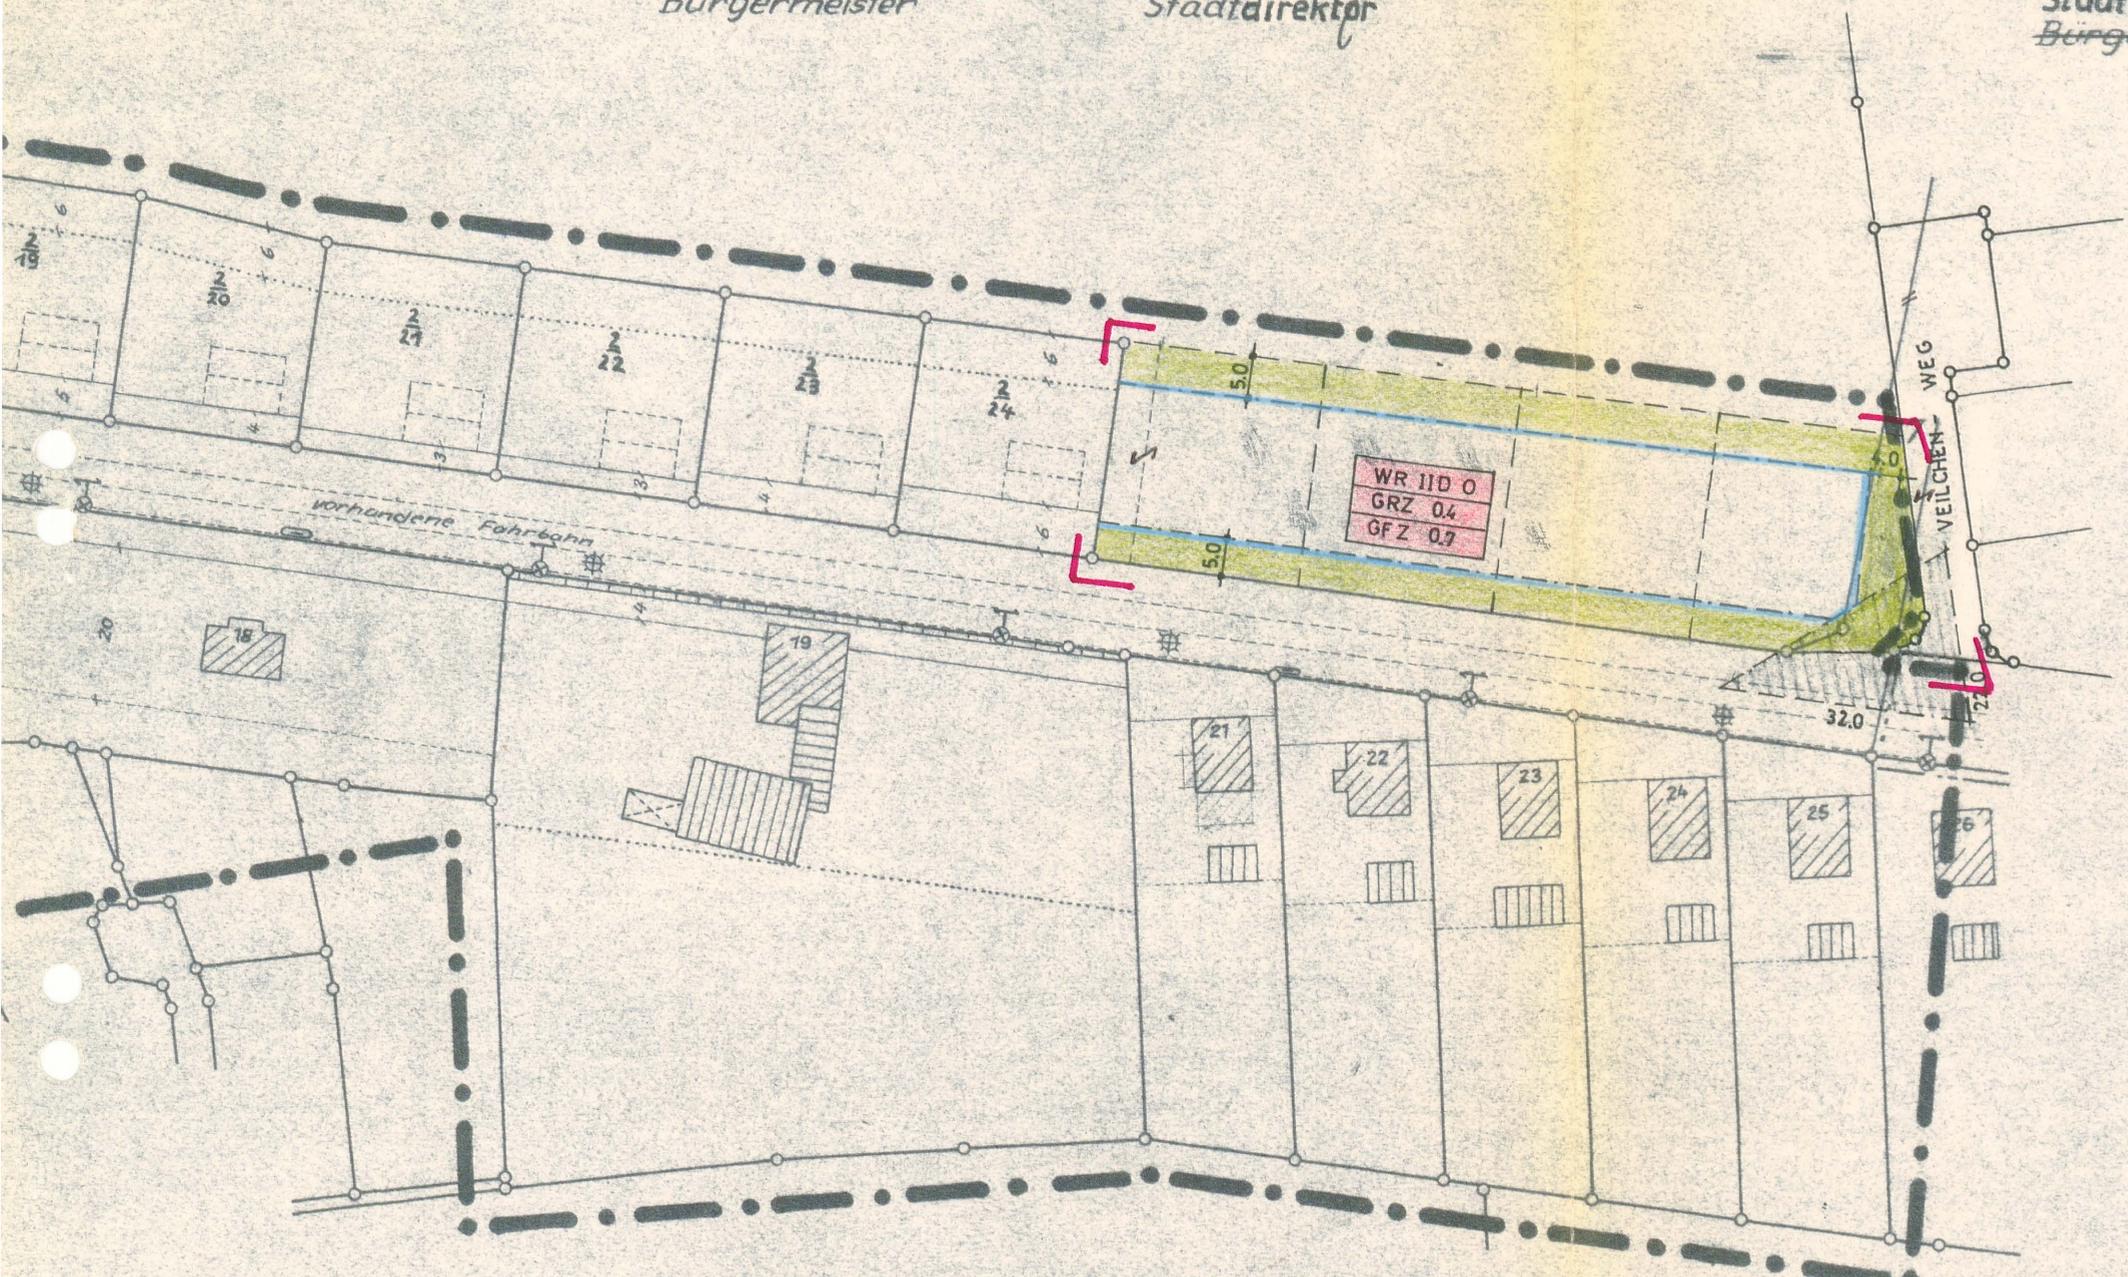

Flur 23

2. DECKBLATT - ERGÄNZUNG - zum  
Bebauungsplan Nr. 3/62 ~~„Nördliche Seite Lehmweg“~~

Stadt Gifhorn

M. 1:1000 Gifhorn, den 31.3.1970

Es wird bescheinigt, daß der Bebauungsplan in seinem Geltungsbereich vermessungstechnisch einwandfrei und im übrigen Teil zweckentsprechend ist.

Wolfsburg den 28. Aug. 1962

2. Änderung des Bebauungsplan Nr. 3 / 62 "Lehmweg"

1. Ausgearbeitet vom Stadtbauamt Gifhorn / ~~10.04.1970 / 17.05.70 / 17.05.70 / 17.05.70 / 17.05.70 / 17.05.70 / 17.05.70 / 17.05.70 / 17.05.70 / 17.05.70~~

Gifhorn, den 31. 3. 1970

Stadtbaurat

2. Öffentlich ausgelegt gemäß § 2 (6) des BBauG in der Zeit  
vom 22.5.70 bis 22.6.70 auf Grund der Bekanntmachung  
vom 13. 5. 1970

Der Stadtdirektor

3. Aufgestellt gemäß § 2 (1) BBauG und als Satzung gemäß § 10  
BBauG und § 6 NGO vom Rat der Stadt beschlossen am 18.9.1970

Gifhorn, den 18. September 1970

Der Bürgermeister Der Stadtdirektor

4. Der Landkreis Gifhorn hat keine Bedenken

Gifhorn, den

Der Oberkreisdirektor

Genehmigt

5.

gem. § 11 d. Bundesbaugesetzes  
vom 23. 6. 60

Lüneburg, den 30. 1971

Der Regierungspräsident

Dezernat für Städtebau und Ortsplanung

Az: 214 - G146/19

Im Auftrage:



*Seibert*

6. Öffentlich ausgelegt gemäß § 12 BBauG vom 06.03.11.1971  
bis auf Grund der Bekanntmachung vom 03.11.1971

Der Stadtdirektor

Rechtskräftig: 03.11.1971

2. Satzung zur Änderung der Ortssatzung  
zum Bebauungsplan Nr. 3/62 "Lehweg"  
der Stadt Gifhorn, Landkreis Gifhorn vom 4.3.1963

Auf Grund des § 6 der Nds. Gemeindeordnung vom 4.3.1955 (Nds. GVBl. S. 55) in der Fassung vom 29.9.1967 (Nds. GVBl. S. 383) zuletzt geändert durch Gesetz vom 23.2.1970 (Nds. GVBl. S. 36) und der §§ 2 und 10 des Bundesbaugesetzes vom 23.6.1960 (BGBl. I 1960 S.341) hat der Rat der Stadt Gifhorn am 18.9.1970 folgende Änderung der o.g. Satzung beschlossen:

§ 1

Der § 1 erhält folgenden Wortlaut:

Der Bebauungsplan Nr. 3/62 "Lehweg", geändert durch die Deckblätter Nr. 1 vom 25.6.1969 und Nr. 2 vom 31.3.1970 wird zur Satzung der Stadt Gifhorn erklärt. Er setzt durch Zeichen, Farbe und Text die städtebauliche Ordnung innerhalb seines Geltungsbereichs fest. Die Begründung des Bebauungsplanes dient der Erläuterung des Planes.

§ 2

Der geänderte Bebauungsplan wird mit der Bekanntmachung seiner Genehmigung des Ortes und der Zeit seiner öffentlichen Auslegung rechtsverbindlich.

Gifhorn, den 18.9.1970

Stadt Gifhorn  
Der Bürgermeister Der Stadtdirektor



Genehmigt

gem. § 11 d. Bundesbaugesetzes  
vom 23. 6. 60

Lüneburg, den 3. 6. 1971

Der Regierungspräsident

Dezernat für Städtebau und Ortsplanung

274-G146/79

Im Auftrage:

