


GEMEINDE WILSCHE
 ÄNDERUNGSSKIZZE M = 1:1000
 ZUM BEBAUUNGSPLAN „KREIENBERG“

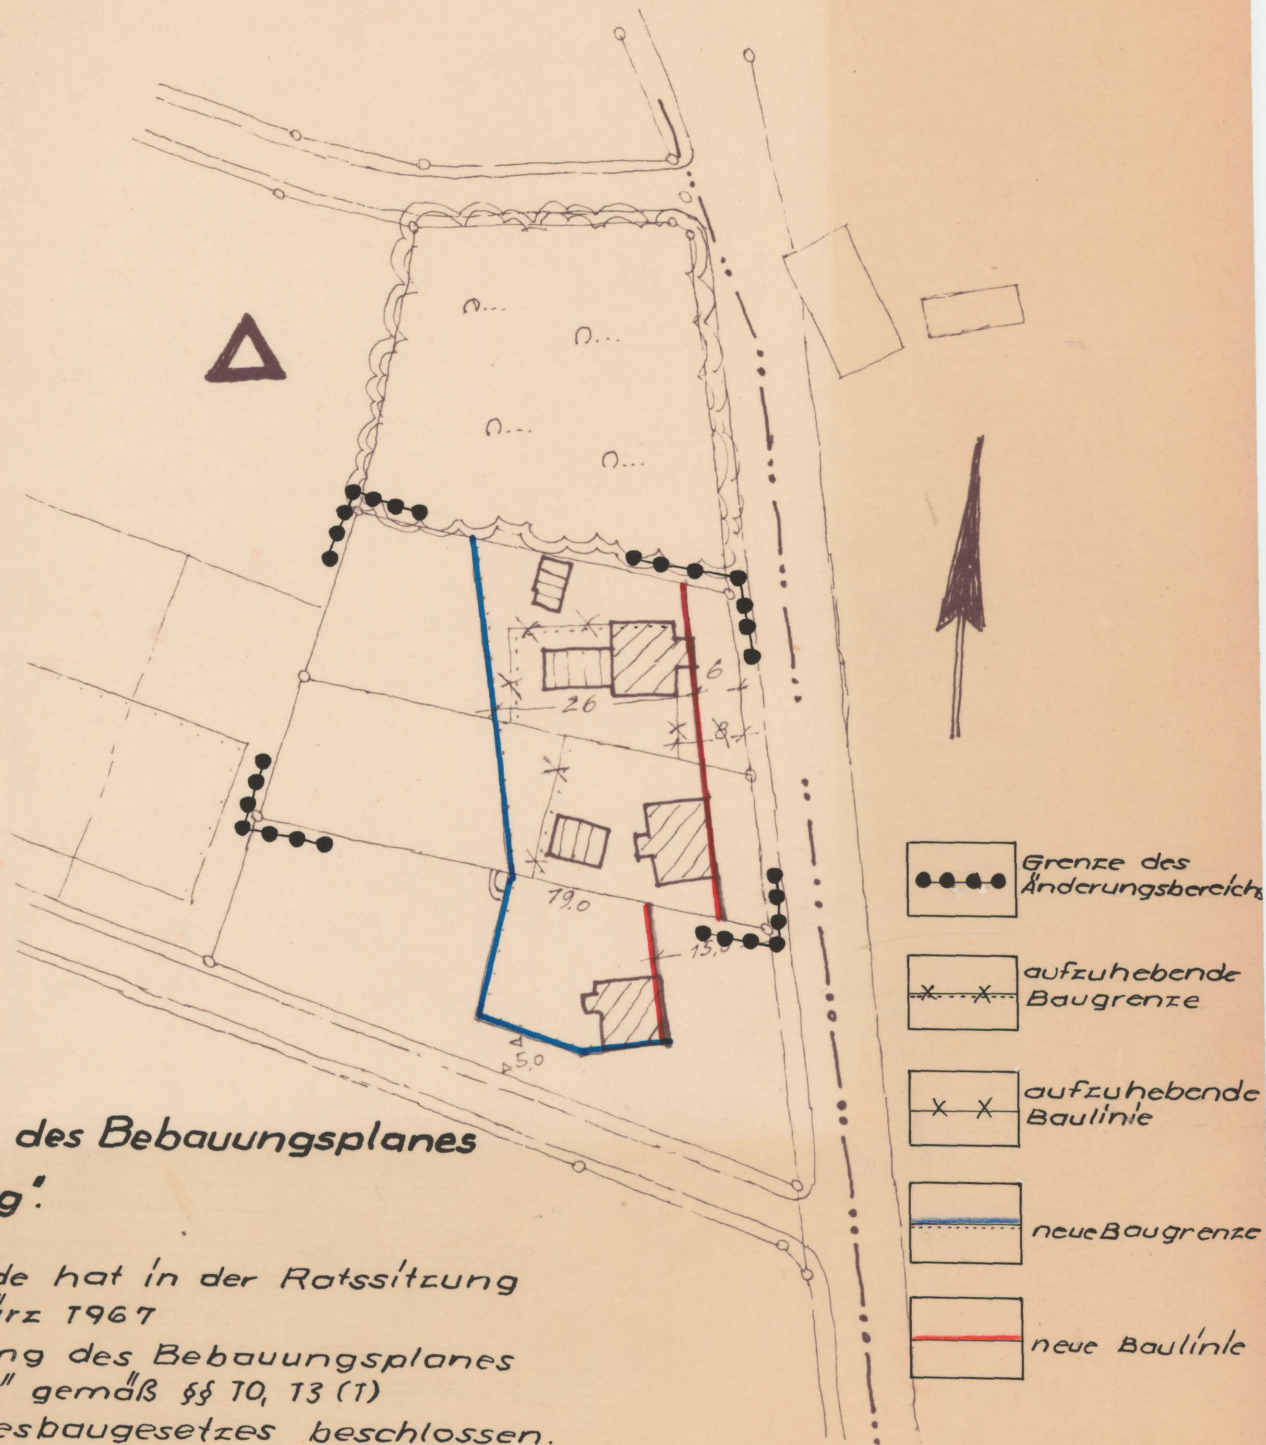

1. Änderung des Bebauungsplanes
 „Kreienberg“

Die Gemeinde hat in der Ratssitzung vom 23. März 1967 die Änderung des Bebauungsplanes „Kreienberg“ gemäß §§ 10, 13 (1) des Bundesbaugesetzes beschlossen.

Gifhorn, 23. III. 67.

Kreisplanungsstelle
 Salin.